

Département de : l'Yonne

Commune de : LIXY

PLAN LOCAL D'URBANISME

Plan du zonage d'assainissement

Vu pour être annexé
à la délibération

du 26 Octobre 2012

arrétant le projet du
Plan Local d'Urbanisme

Cachet de la Mairie et
signature du Maire :





Le Maire,

O. Quintin
O. QUINTIN


Prescription du PLU : 31 Mai 2008

Dossier d'élaboration du PLU réalisé par :

PERSPECTIVES
2, rue de la Gare
10 150 CHARMONT s/B.
Tél : 03.25.40.05.90.
Fax : 03.25.40.05.89.
Mail : perspectives@perspectives-urba.com

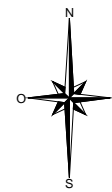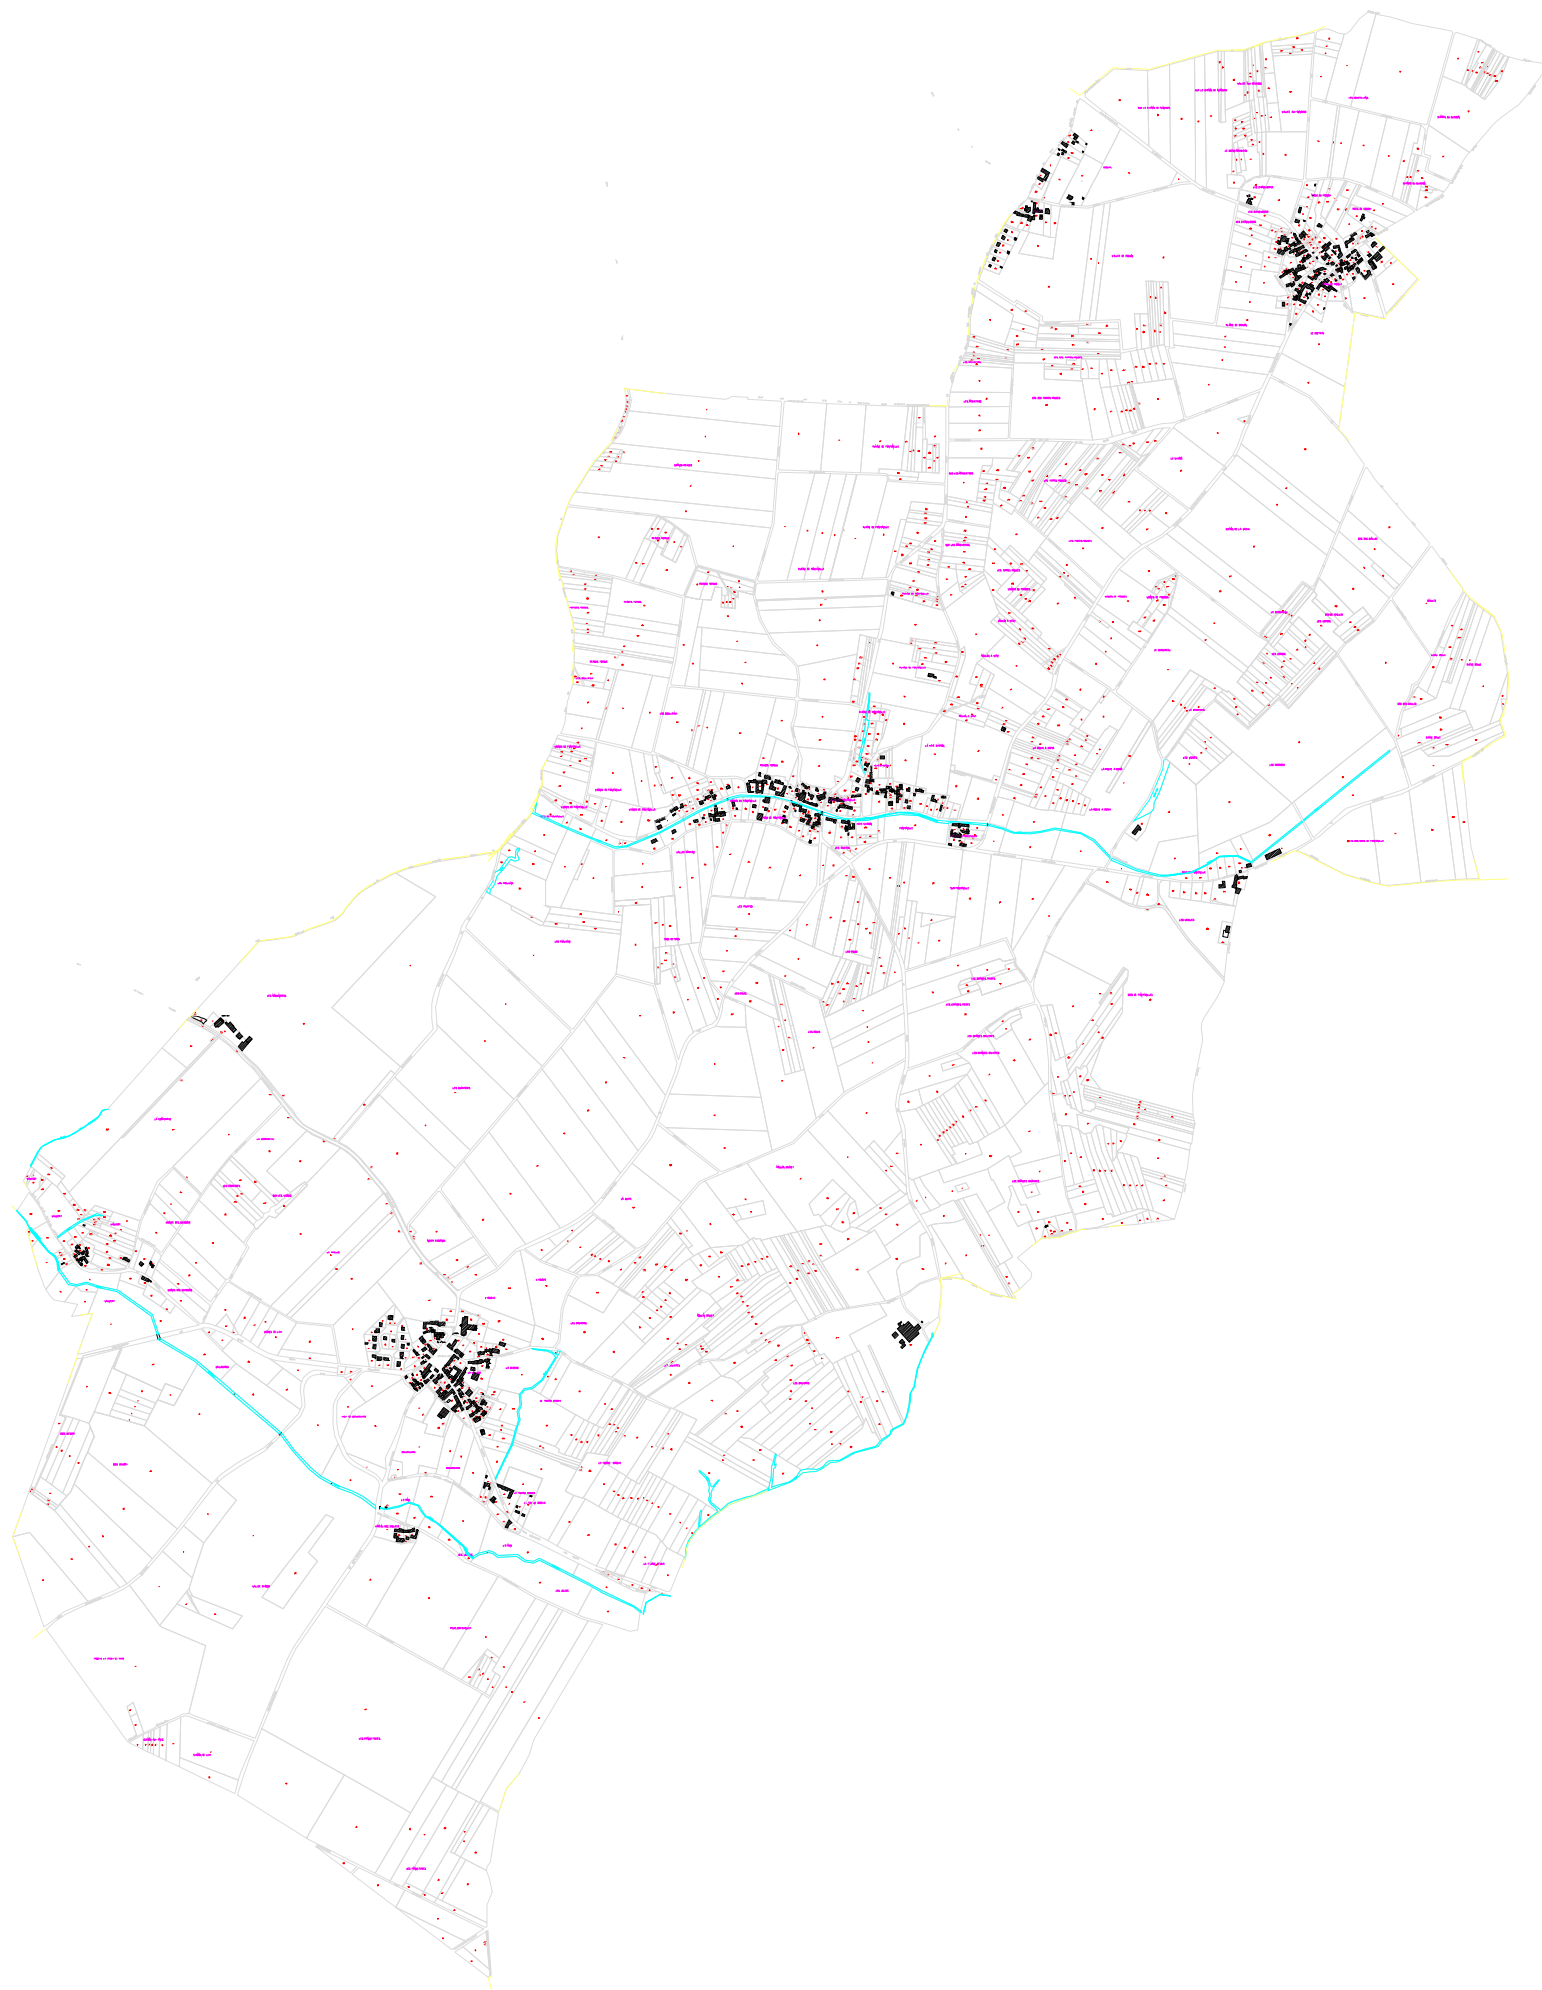

Légende


ZONES EN MATIERE D'ASSAINISSEMENT	
	ASSAINISSEMENT COLLECTIF
	ASSAINISSEMENT NON COLLECTIF

Département de l'Yonne
Commune de Lixy

ZONAGE D'ASSAINISSEMENT

**CARTE DE
ZONAGE D'ASSAINISSEMENT**

Plan 1/1

Auteur : G.TREGUIER	Reference : APS10053	GRC environnement Boulevard de la Poste 71000 MACON Tél: 03.85.39.44.47 Fax: 03.85.38.50.74	
Validation : JL.DUCOURTIL	Echelle : 1/9000 ème		
Date : 17/03/2010			