

COMMUNE DE VILLETHIERRY

SCHEMA DIRECTEUR D'ASSAINISSEMENT

ZONAGE D'ASSAINISSEMENT

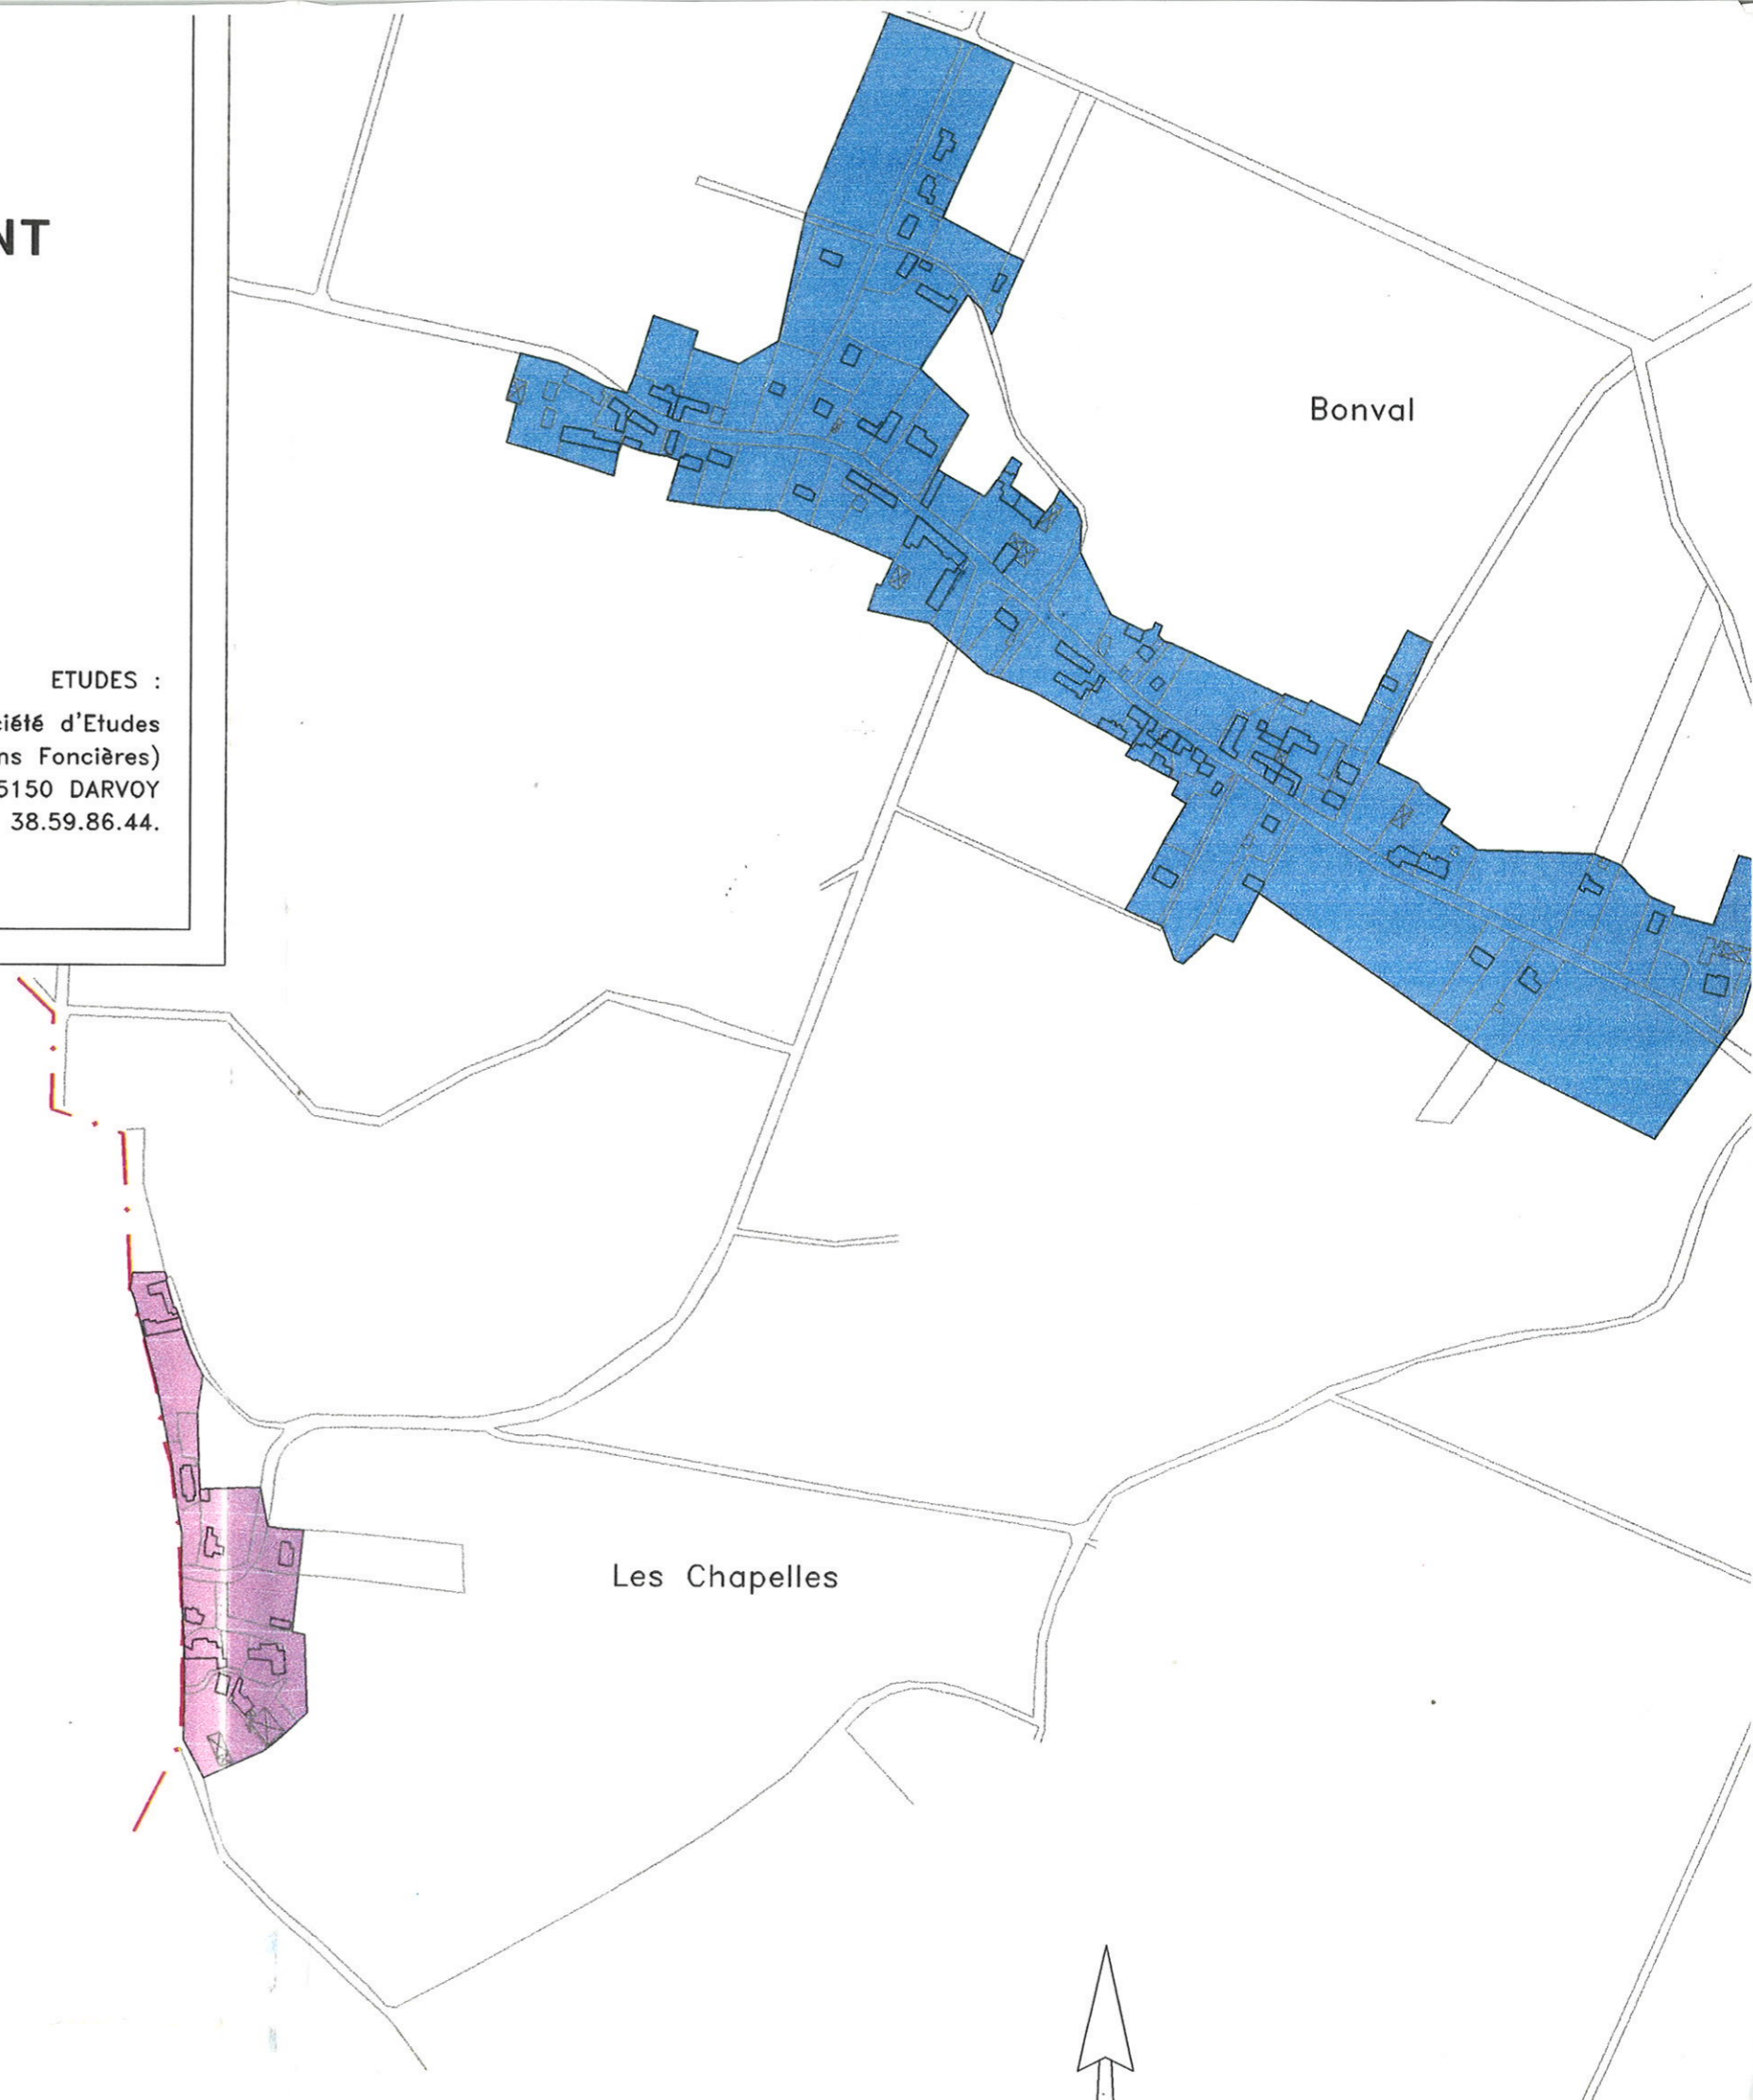
MANUITE D'OPERATION :
DIRECTION DEPARTEMENTALE DE L'EQUIPEMENT
Division de SENS NORD
1, Boulevard des Castors B.P. 805
108 SENS CEDEX
Tel : 86.95.82.82

octobre 1995

ETUDES :

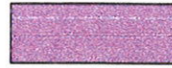
S.E.A.F. (Société d'Etudes
en Améliorations Foncières)
B.P.15 45150 DARVOY
Tel : 38.59.86.44.

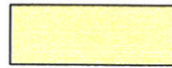
Echelle : 1/5000




ZONAGE D'ASSAINISSEMENT DEFINITIF

 Zone d'assainissement collectif

 Zone d'assainissement semi-collectif

 Zone d'assainissement autonome

 UDT Unité de traitement collective ou semi-collective

